


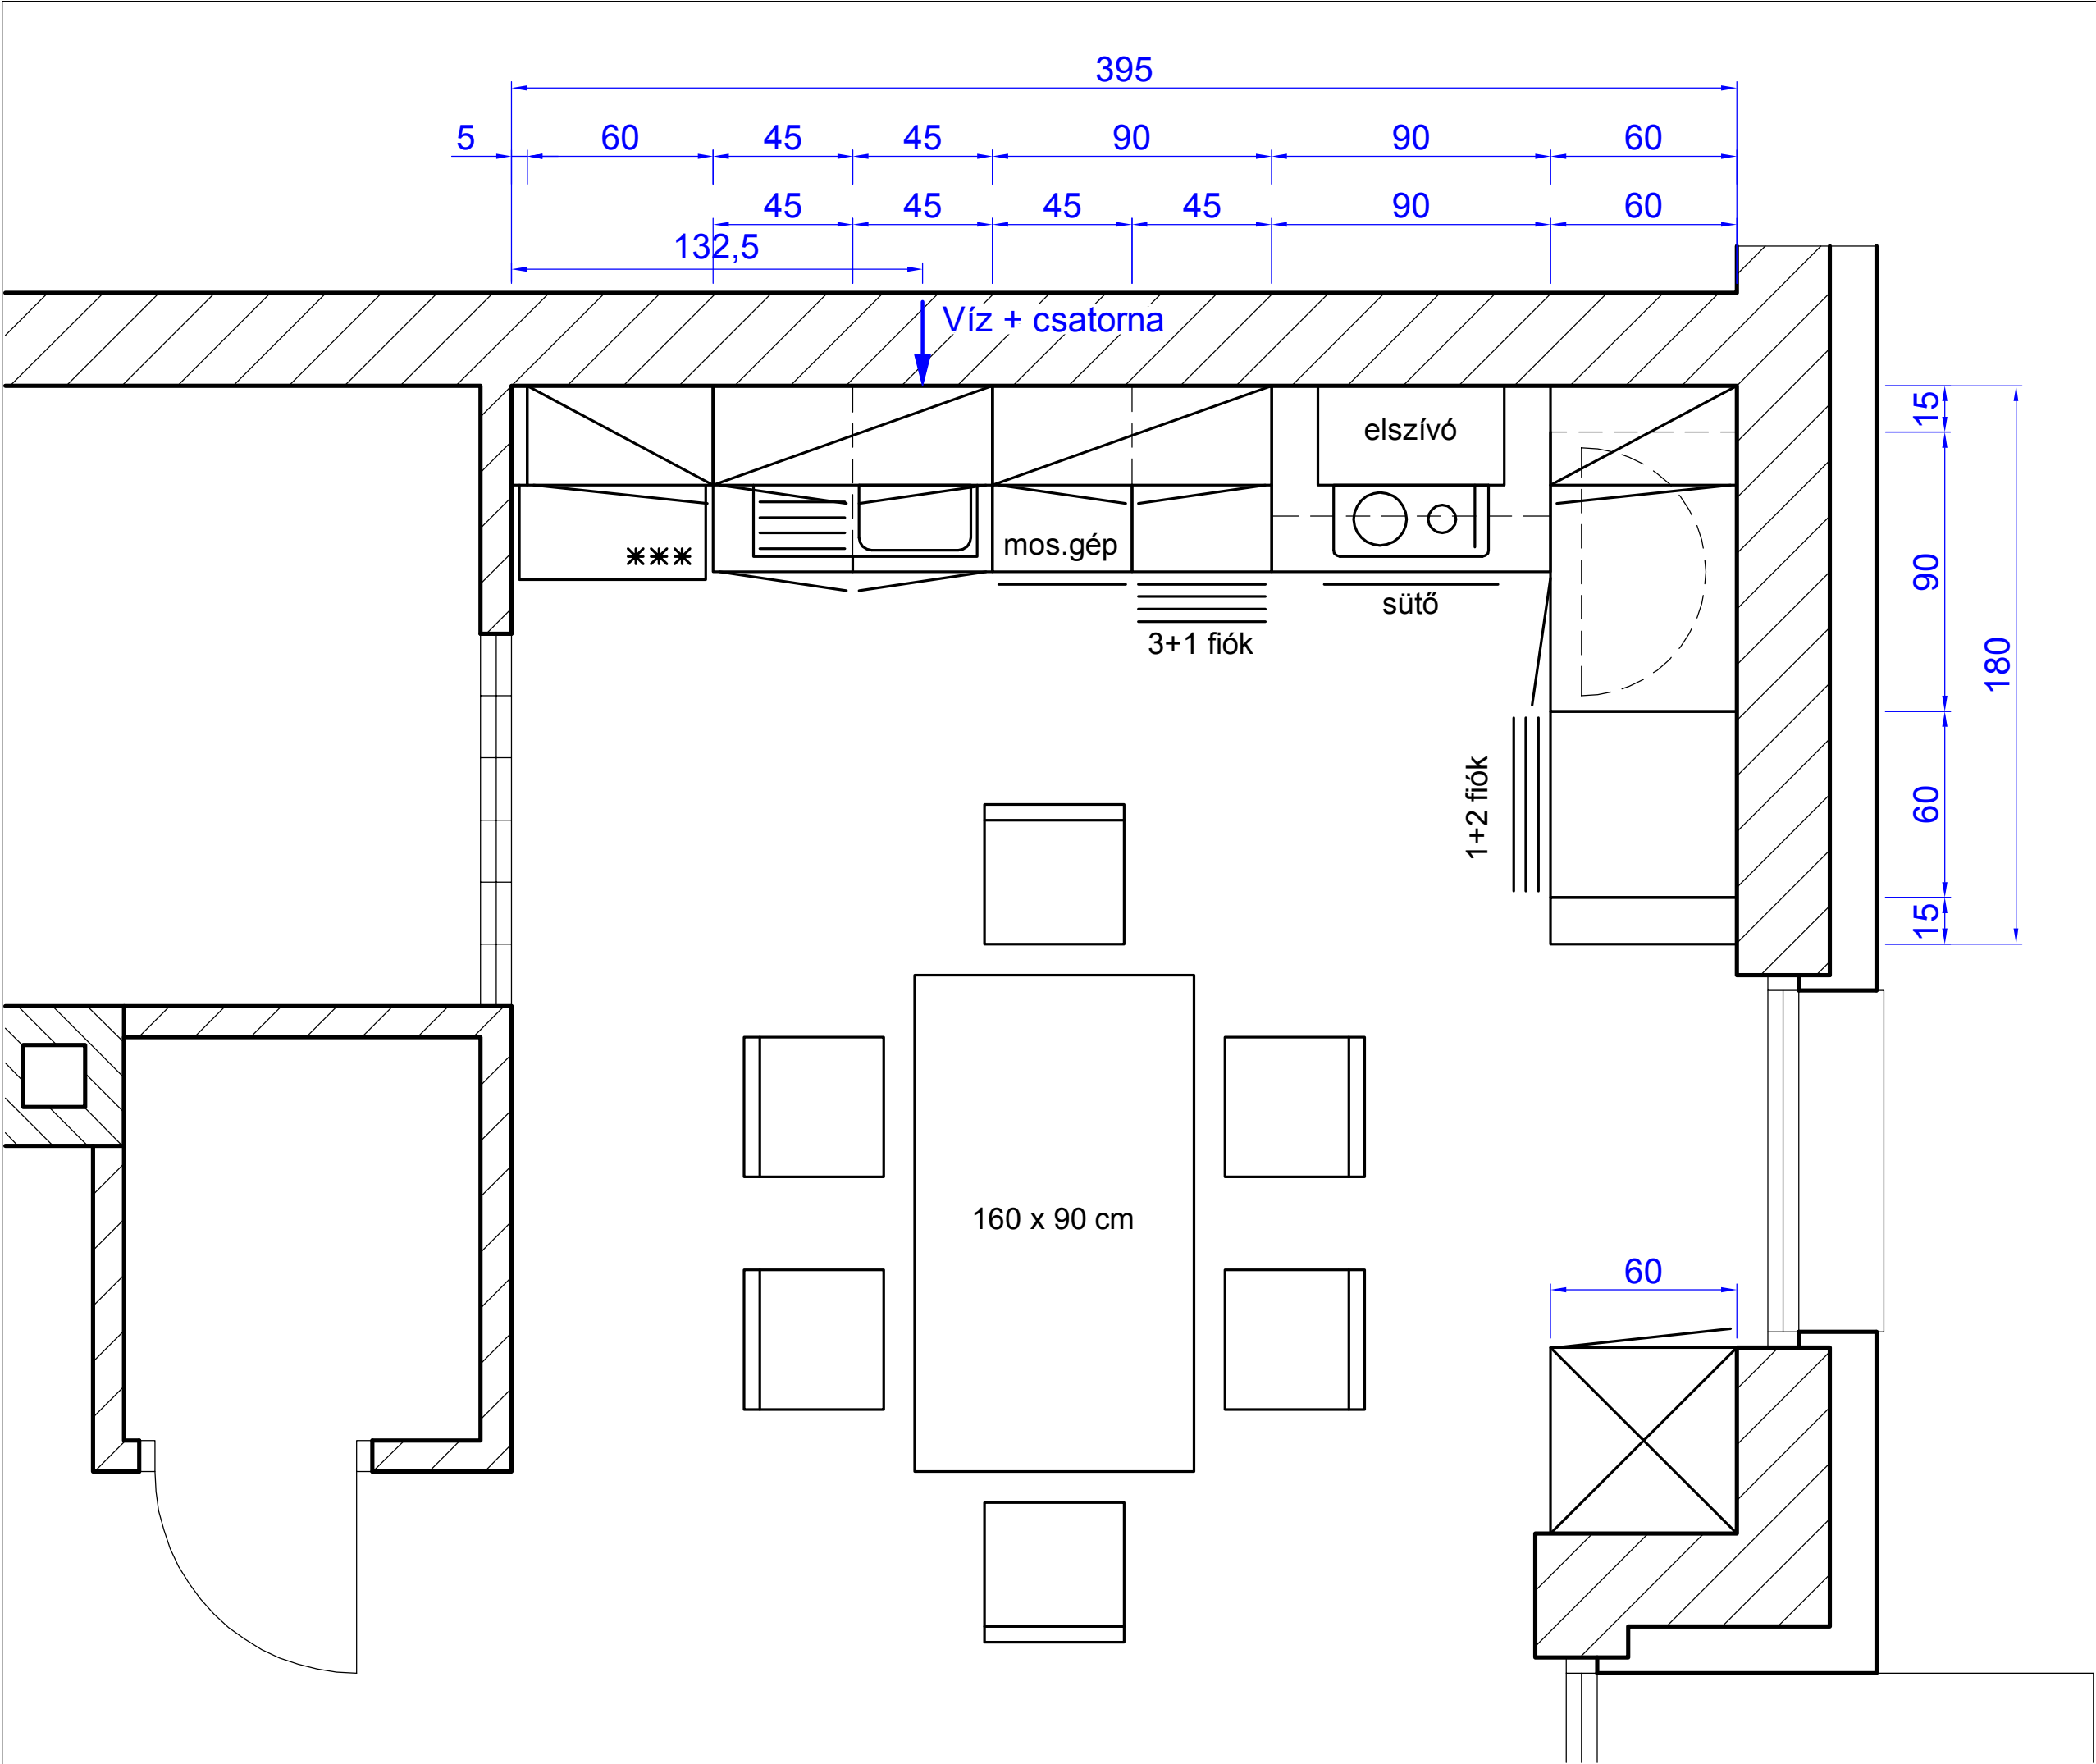

FIGYELEM!

A tervek nem pontos felmérés alapján készültek. A kivetelező minden esetben felméri a beépítés helyét és ennek ismeretében a terv változhat.

A méretezés több helyen csak névleges (kerekített) méretet mutat és nem gyártási méretet.

|                                                                                  |                                         |
|----------------------------------------------------------------------------------|-----------------------------------------|
| Konyhabútor laminált frontokkal, ABS élzárással dekoros munkalappal              |                                         |
| lépték:                                                                          | M = 1:20 @A3                            |
| dátum:                                                                           | ...                                     |
| ügyfél:                                                                          | ...                                     |
| rajz:                                                                            | Sematikus alaprajz                      |
| tervező:                                                                         | Horányi Zsolt<br>mobil: +36 30 313 6251 |
| szerkesztő:                                                                      | Horányi Zsolt                           |
| <a href="http://konyhabutortervezes.hu">http://konyhabutortervezes.hu</a>        |                                         |
| HorányiTerv Bt.<br>H-1045 Budapest, Virág u 13.<br>Cégjegyzék szám: 01-06-763523 |                                         |

